



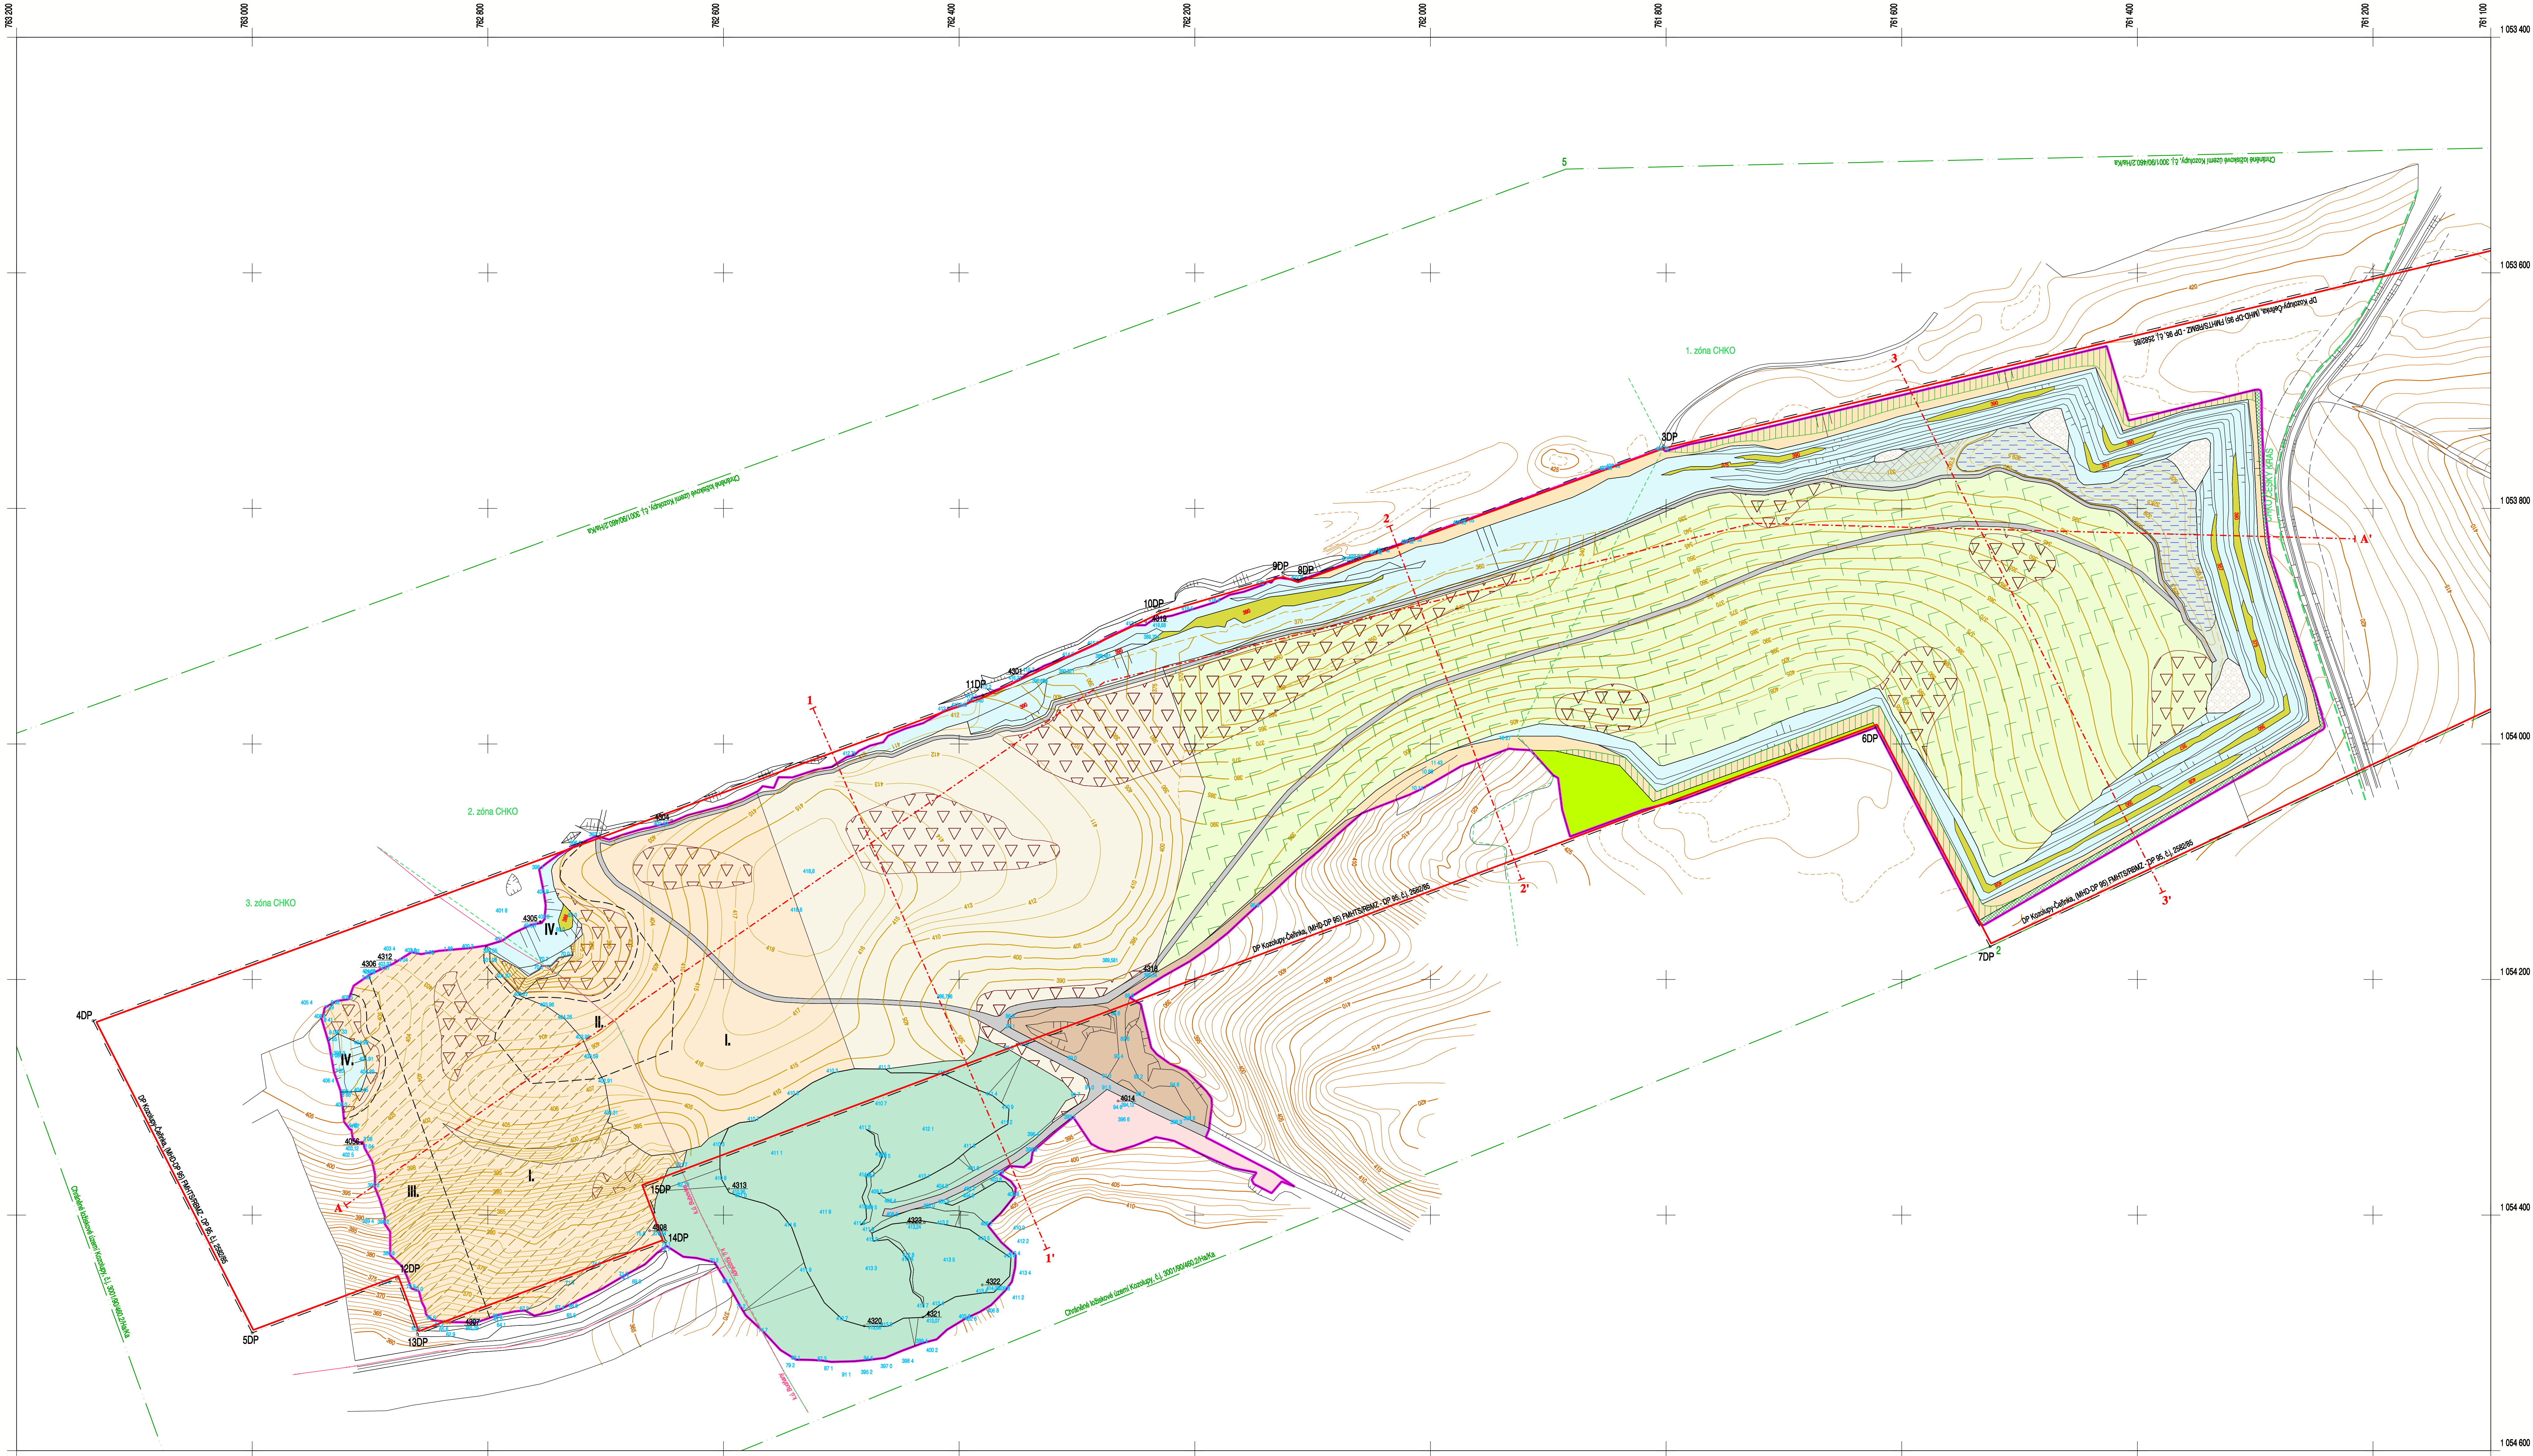

Souřadnicový systém S-JTSK

Výškový systém Bpv

KLAD LUSTĚ

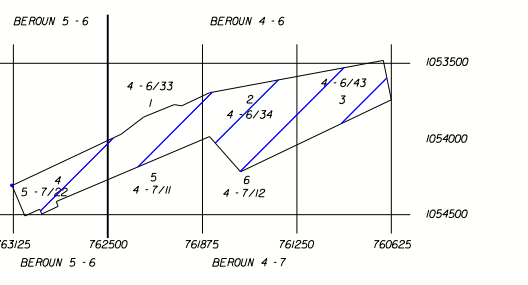

ŽALOŽENÍ MAPY	datum	jméno	podpis
Vyhotovil:	28.9.1995	Kolářová Tomáš	
Hlavní inženýr:	20.1.2017	Ing. Lubomír Černý	
Podle stavu ke dni:	16.1.2017	K. Fous	

organizace: LOMY MOŘINA spol. s r.o.

ložisko: Čerínka

Vysvětlivky:

prostor sanace a rekultivace ložiska

stěny lomu ponechané přirozené sukcese

pozůstatky etází s vyznačením nadmořské výšky (m n.m.) - ideový návrh

suťové kužele

dno lomu

málek depresie, periodické tůně

suché elevace, návozy balvanů, suť

vnitřní výsypka:

východní část - suché trávníky se skupinovými a soliterními porosty dřevin

centrální část - ponechaná sukcese, likvidace invazních druhů

I./II.

západní část členěná na úseky

I.

ochrana NPR Karštejn - stepní biotopy

II.

plocha obhospodařovaná pravidelným kosením

III.

pás o šířce 50 m při západním okraji lomu - samovolný vývoj, likvidace invazních druhů

IV.

prohlubně u východu do jeskyně - ponechaná sukcese, likvidace invazních druhů

vnitřní výsypka - již realizovaná

štrkové pole, kameniště

vnější výsypka

rekultivovaná plocha nad lomovou hranou

rekultivovaná plocha skryvkové etáže (v západní části mulčování, ve východní části výsev travinotylinní směsky)

rekultivovaná plocha skryvkové etáže s předpokládanou výsadbou keřů

rekultivovaná plocha po odstranění dočasného valu

rekultivovaná plocha po odstranění objektů zázemí lomu

ochranný val

zachované a nově budované komunikace

vrstevnice povrchu navržené vnitřní výsypky po dokončení sanace

dobyvací prostor (DP) Kozolupy - Čerínka

chráněné ložiskové území (CHLÚ) Kozolupy

chráněná krajinná oblast (CHKO) Český kras

zóny chráněné krajinné oblasti (CHKO)

hranice katastrálního území (KÚ)

2 2'

průběh řezu terénem

Projektoval: Ing. Josef Chárouzek	Vypracoval: Ing. Josef Chárouzek RNDr. Petr Hrzina RNDr. Bohumil Brož	Schválil: Ing. Lukáš Poryš	 GET s.r.o. Průmysl 24/11a 120 00 Praha 2
Kraj: Středočeský	Obec: Bubovice, Vysoký Újezd	Katastrální území: Kozolupy, Bubovice, Budliany	
Zadavatel: LOMY MOŘINA spol. s r.o.			
Akce: Plán sanace a rekultivace dobyvacího prostoru Kozolupy - Četínka			
Název přílohy: Mapa stavu po sanaci a rekultivaci			
Příloha č. 3	Měřítko 1 : 2 000	Datum leden 2018	Výšeř. č.